


CONNECT PLAN

LDK ≒ 53.3J

259ABC

4LDK + WIC + SIC + Clork + Mrs.C


- 専有面積 / 259.58㎡ (78.52坪)
- バルコニー面積 / 20.22㎡ (6.11坪)
- 室外機置場面積 / 7.31㎡ (2.21坪)

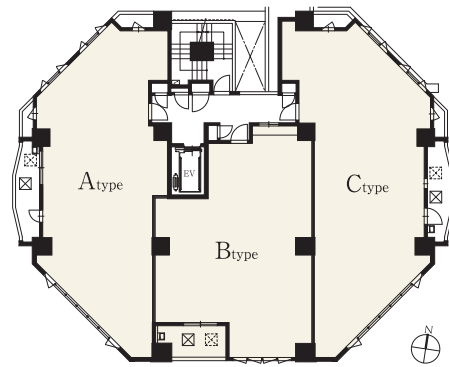

〈 凡例 〉

- | | |
|----------------|-------------------------------|
| ○ ダウンライト | 2E 2口アース付コンセント |
| ○ 熱感知器 | LANコンセント |
| ○ センサー付ライト | 無線LAN中継機 |
| ○ 引掛シーリングライト | マルチメディアコンセント (3Eコンセント・TV・LAN) |
| □ 棚下灯 | 壁付灯 |
| WP 防水型コンセント | インターホン親機 |
| GA ガスコック付コンセント | インターホン子機 |
| CR クーラー用コンセント | 換気扇 |
| TV テレビコンセント | 浴室換気乾燥暖房機 |
| ☎ 電話 | 吸込口 |
| RI 給湯器リモコン | 浴室換気乾燥暖房機リモコン |
| ○ 給水栓 | ガス漏れ警報器 |
| ○ 混合水栓 | 保安灯(コンセント付) |
| ○ シャワー付混合水栓 | 出入可 |
| MP マルチメディアポート | クレールスリーブ |
| 分電盤 | 落下防止手摺2段 |
| 給湯器 | エアコン取付位置 |
| 2口コンセント | 室外機設置位置 |
| 3口コンセント | 天井カセット型エアコン室内機 |
| スポットライト | 天井カセット型エアコン室外機 |
| 2口アース付コンセント | |

床暖房範囲

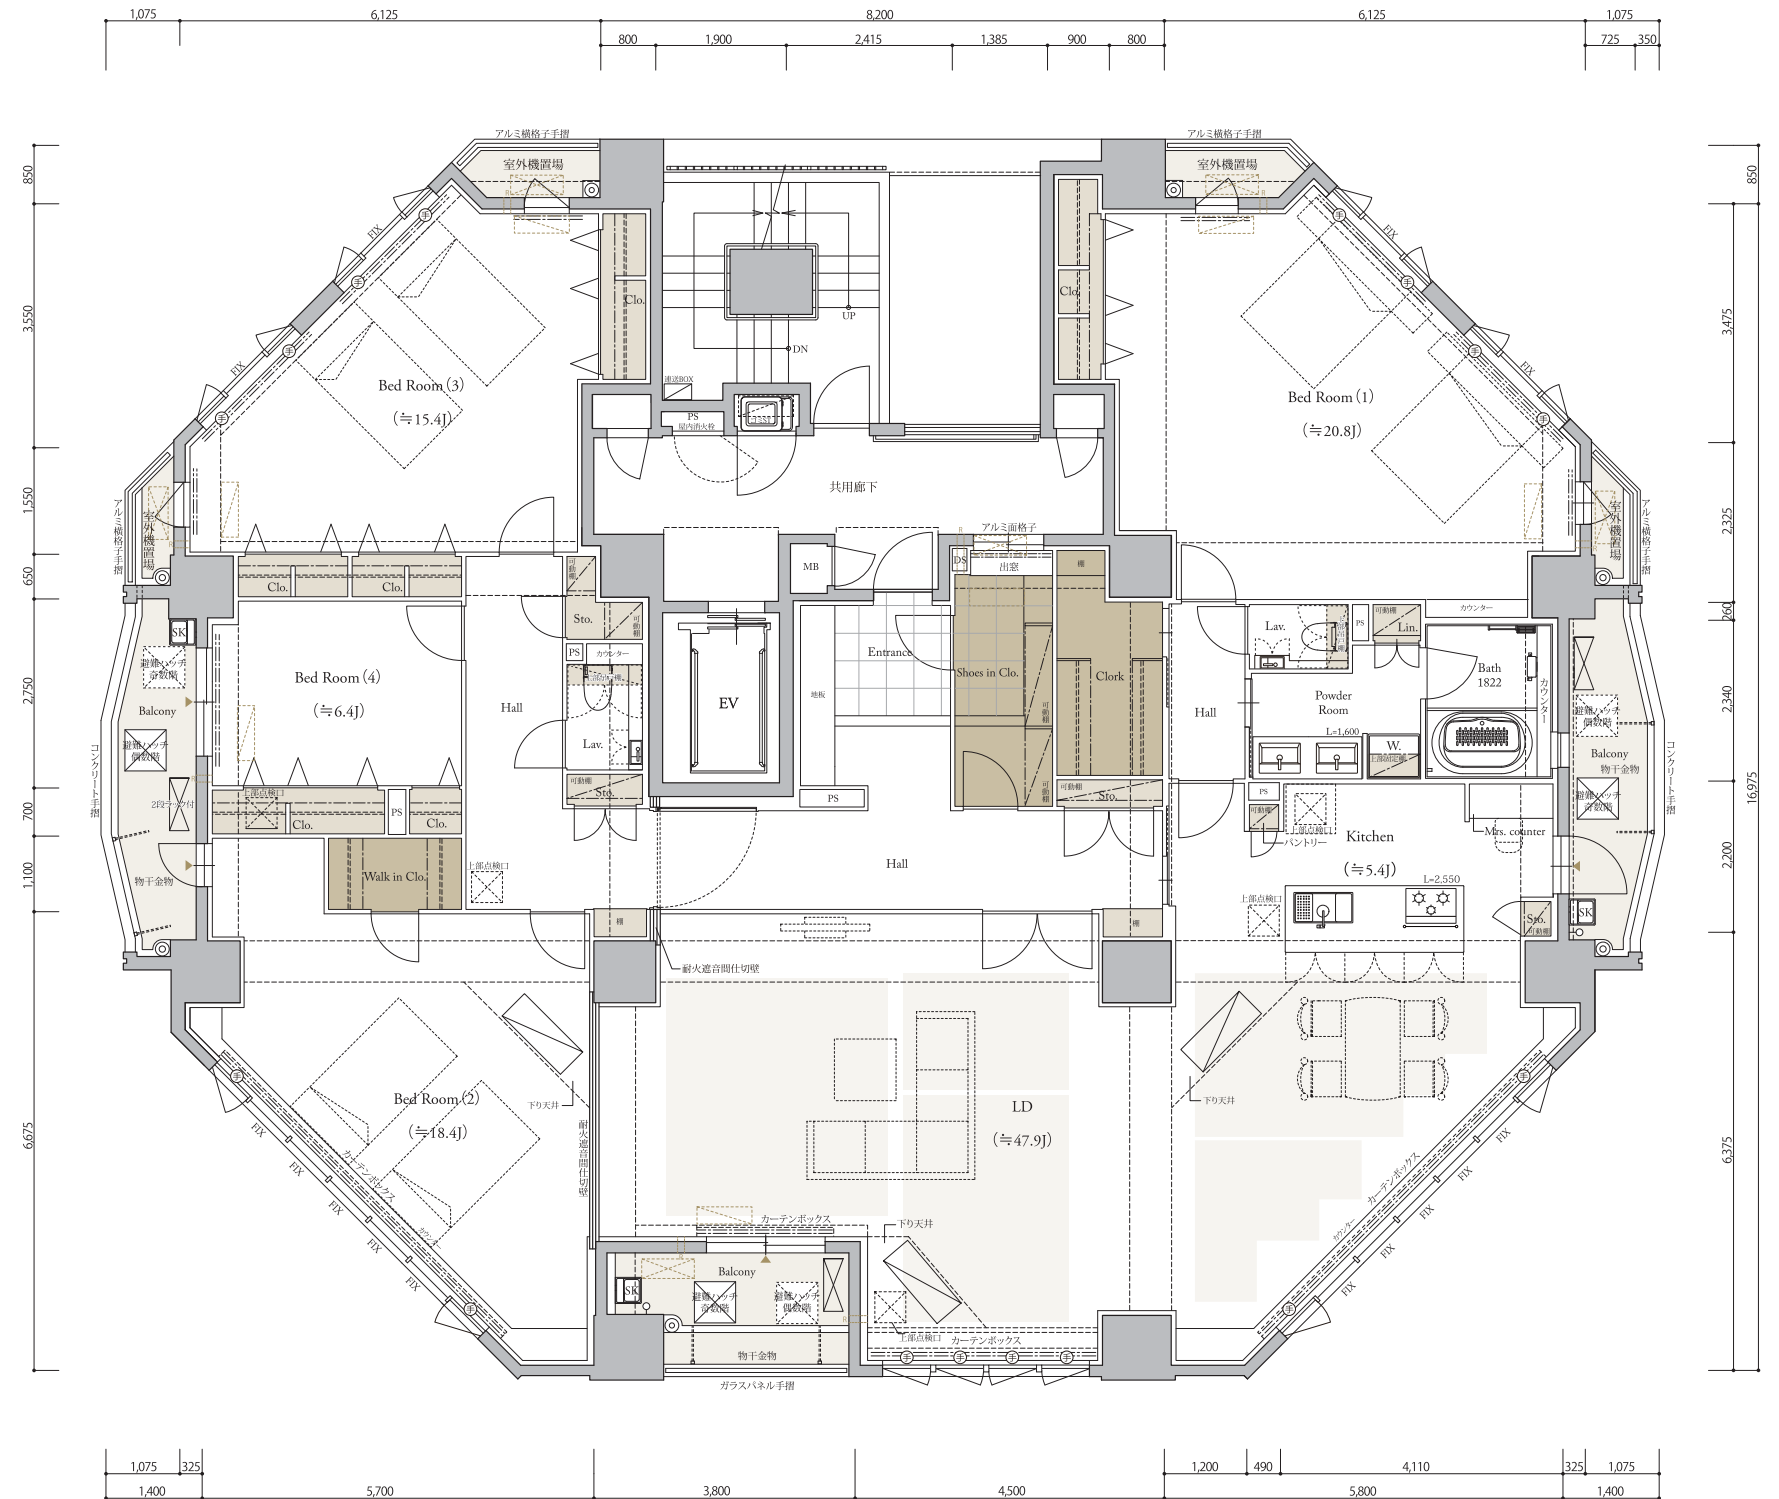

Scale 1/110