


LDK ≒ 53.3J

259ABC

4LDK + WIC + SIC + Clork + Mrs.C


- 専有面積 / 259.58㎡ (78.52坪)
- バルコニー面積 / 20.22㎡ (6.11坪)
- 室外機置場面積 / 7.31㎡ (2.21坪)

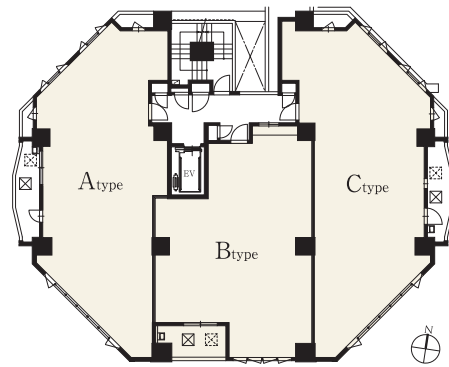

〈 凡例 〉

- | | | | |
|-------|-------------|---------------|-------------------------------|
| ○ | ダウンライト | 2E | 2口アース付コンセント |
| ○ | 熱感知器 | LAN | LANコンセント |
| ○ | センサー付ライト | 無線LAN | 無線LAN中継機 |
| ○ | 引掛シーリングライト | マルチメディア | マルチメディアコンセント (3口コンセント・TV・LAN) |
| □ | 棚下灯 | 壁付 | 壁付灯 |
| WP | 防水型コンセント | インターホン | インターホン親機 |
| A | ガスコック付コンセント | インターホン | インターホン子機 |
| SE | クーラー用コンセント | 換気扇 | 換気扇 |
| TV | テレビコンセント | 浴室換気乾燥暖房機 | 浴室換気乾燥暖房機 |
| ☎ | 電話 | 吸込口 | 吸込口 |
| R | 給湯器リモコン | 浴室換気乾燥暖房機リモコン | 浴室換気乾燥暖房機リモコン |
| ○ | 給水栓 | ガス漏れ警報器 | ガス漏れ警報器 |
| ○ | 混合水栓 | 保安灯(コンセント付) | 保安灯(コンセント付) |
| ○ | シャワー付混合水栓 | 出入可 | 出入可 |
| MP | マルチメディアポート | クレールスリーブ | クレールスリーブ |
| MP | 分電盤 | 落下防止手摺2段 | 落下防止手摺2段 |
| 給湯器 | 給湯器 | エアコン | エアコン取付位置 |
| 2口 | 2口コンセント | 室外機 | 室外機設置位置 |
| 3口 | 3口コンセント | 天井カセット型 | 天井カセット型エアコン室内機 |
| スポット | スポットライト | 天井カセット型 | 天井カセット型エアコン室外機 |
| 2口アース | 2口アース付コンセント | | |

床暖房範囲

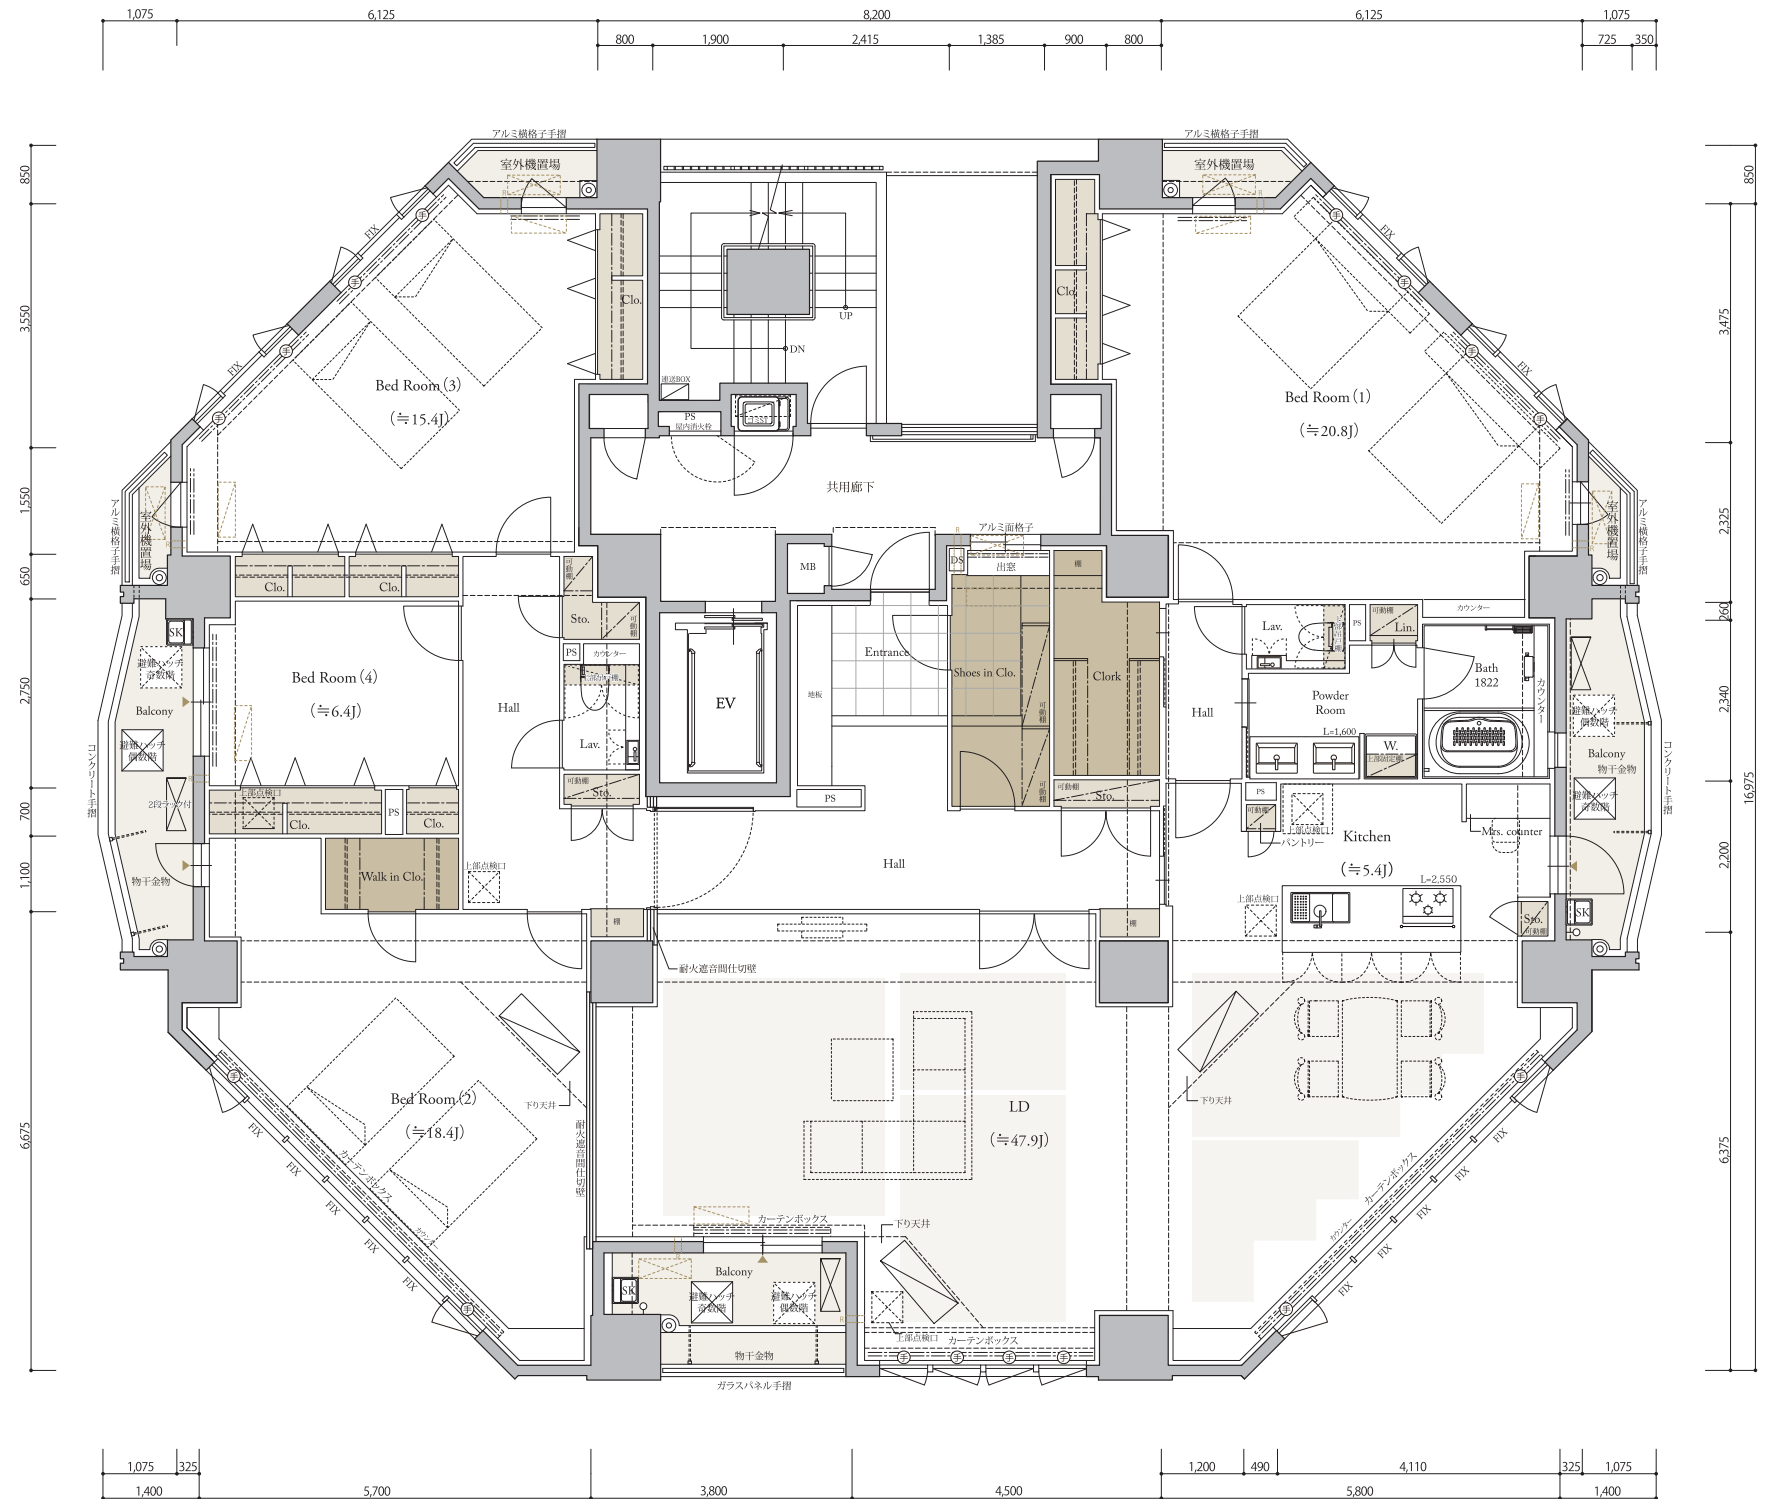

Scale 1/110